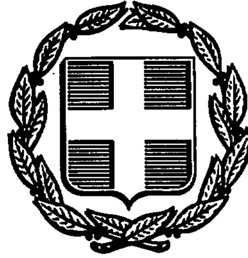


ΕΦΗΜΕΡΙΣ ΤΗΣ ΚΥΒΕΡΝΗΣΕΩΣ
ΤΗΣ ΕΛΛΗΝΙΚΗΣ ΔΗΜΟΚΡΑΤΙΑΣ

ΑΘΗΝΑ 8 ΙΟΥΛΙΟΥ 1991	ΤΕΥΧΟΣ ΤΕΤΑΡΤΟ	ΑΡΙΘΜΟΣ ΦΥΛΛΟΥ 425

ΠΕΡΙΕΧΟΜΕΝΑ

ΠΟΛΕΟΔΟΜΙΑ

ΑΠΟΦΑΣΕΙΣ

ΠΟΛΕΟΔΟΜΙΑ

ΑΠΟΦΑΣΕΙΣ

Αριθ. 14264/442/90 (1)

Τροποποίηση ρυμοτομικού σχεδίου στο ΟΤ 111 του εγκεκριμένου ρυμοτομικού σχεδίου Αγίας Παρασκευής Αττικής, με αποχαρακτηρισμό του από χώρο για την ανέγερση κέντρου νεότητας και χαρακτηρισμό του σαν χώρο για την ανέγερση κλειστού κολυμβητηρίου.

Ο ΝΟΜΑΡΧΗΣ ΑΝΑΤ. ΑΤΤΙΚΗΣ

Έχοντας υπόψη:

1) Τις διατάξεις του από 17.7.1923 Ν.Δ. «περί σχεδίων πόλεων και κωμών του Κράτους», όπως τροποποιήθηκε και συμπληρώθηκε μεταγενέστερα.

2. Τις διατάξεις του Ν. 3200/55 «περί διοικητικής αποκεντρώσεως», όπως τροποποιήθηκαν και συμπληρώθηκαν.

3. Τις διατάξεις του Α.Ν. 314/68, όπως τροποποιήθηκαν και συμπληρώθηκαν με το Ν.Δ. 1018/71 και την παρ. 3 του άρθρου 34 του Ν. 1577/85.

4. Τις διατάξεις του υπ' αριθ. 183/86 Π. Δ/τος (ΦΕΚ 70Α).

5. Τις υπ' αριθ. 15/90 και 45/90 αποφάσεις του Δημοτικού Συμβουλίου Αγίας Παρασκευής.

6. Τις από 24.1.91 (συνεδρία 4η/πράξη 5η) και 20.6.91 (συνεδρία 23η/πράξη 34η) γνωμοδοτήσεις του Συμβουλίου Χωροταξίας, Οικισμού και Περιβάλλοντος, Νομ. Ανατ. Αττικής, αποφασίζουμε:

Εγκρίνουμε την τροποποίηση του ρυμοτομικού σχεδίου Αγίας Παρασκευής Αττικής με αποχαρακτηρισμό του ΟΤ 111 του εγκεκριμένου ρυμοτομικού σχεδίου από χώρο για την ανέγερση κέντρου νεότητας και χαρακτηρισμό του σαν χώρο για την ανέγερση κλειστου κολυμβητηρίου, όπως φαίνεται στο συνημμένο διάγραμμα.

Η απόφαση αυτή να δημοσιευθεί στην Εφημερίδα της Κυβερνήσεως.


Αγία Παρασκευή, 24 Ιουνίου 1991

Ο Νομάρχης

Ε. ΧΑΡΑΛΑΜΠΙΔΗΣ

ΤΡΟΠΟΠΟΙΗΣΗ ΕΓΚΕΚΡΙΜΕΝΟΥ ΡΥΜΟΤΟΜΙΚΟΥ ΣΧΕΔΙΟΥ ΑΓΙΑΣ ΠΑΡΑΣΚΕΥΗΣ

(ΧΩΡΟΣ ΚΛΕΙΣΤΟΥ ΚΟΛΥΜΒΗΤΗΡΙΟΥ – ΚΑΘΟΡΙΣΜΟΣ ΟΙΚΟΔ ΠΕΡΙΓΡΑΜΜΑΤΟΣ)

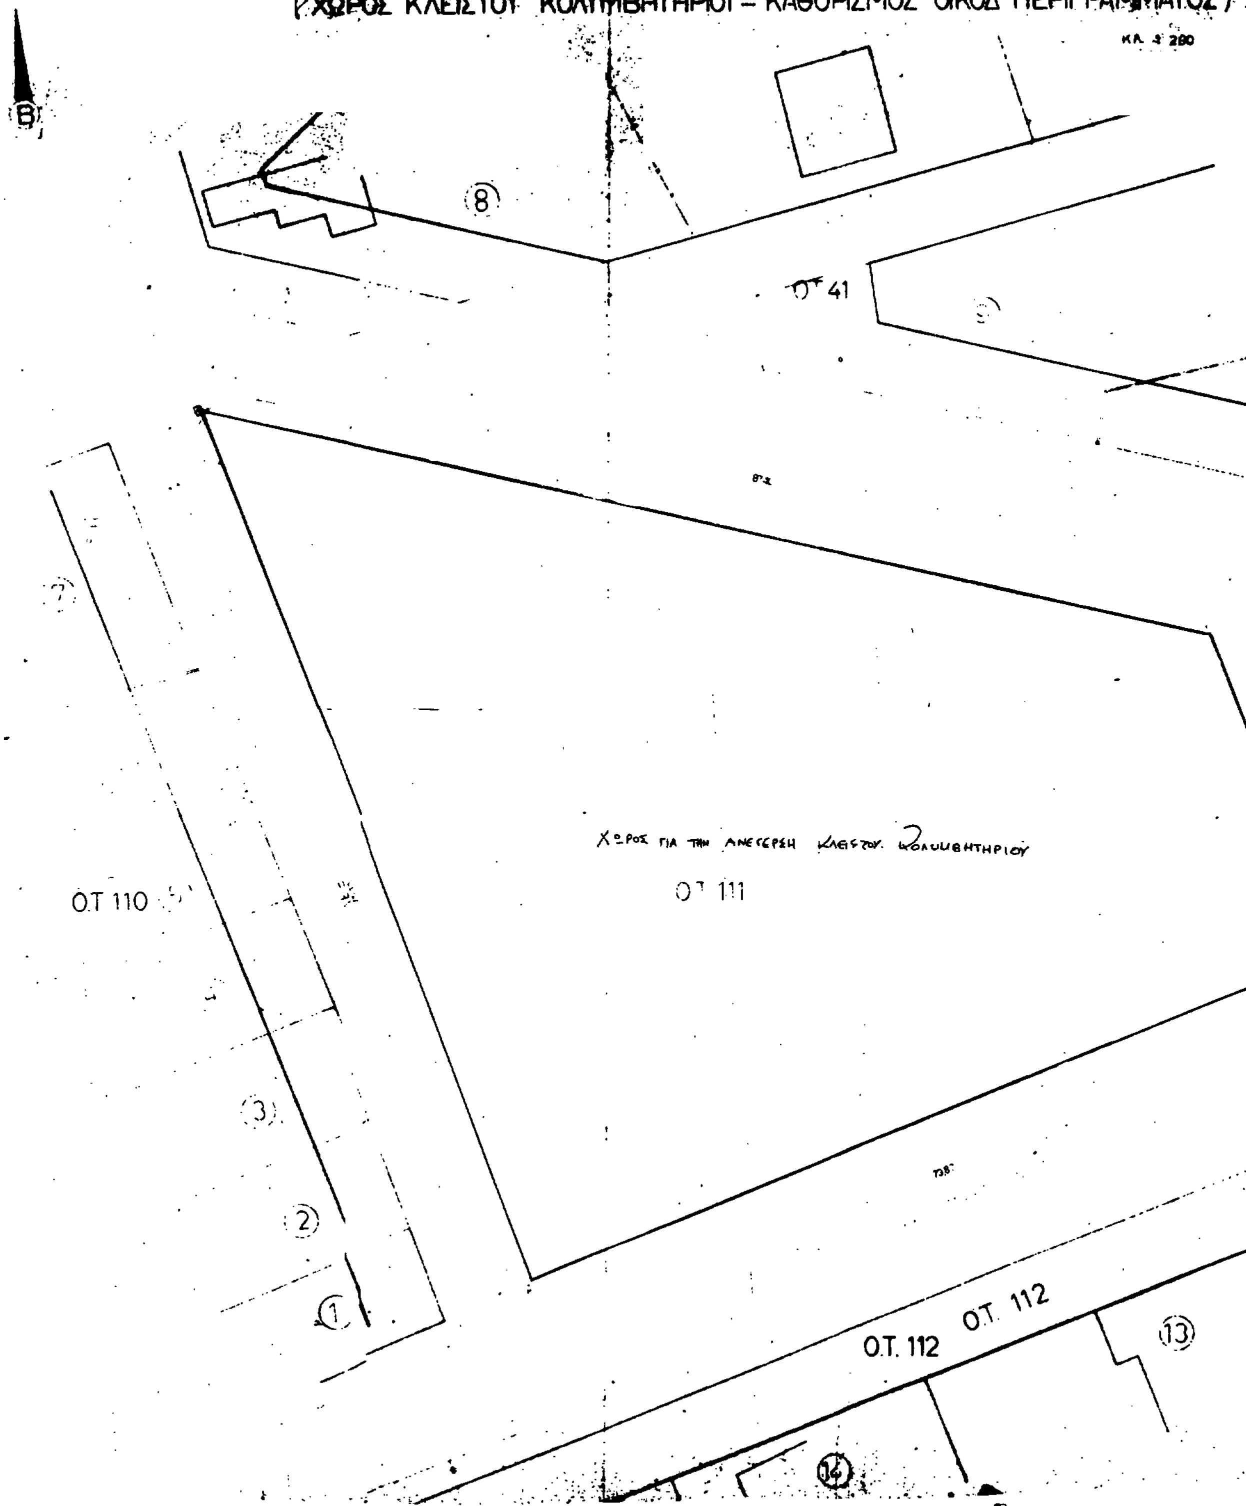

Ο.Τ. 111

ΕΛΛΗΝΙΚΗ ΔΗΜΟΚΡΑΤΙΑ
ΝΟΜΑΡΧΙΑ ΑΝΑΤΟΛΙΚΗΣ ΑΤΤΙΚΗΣ
ΔΙΕΥΘΥΝΣΗ ΠΟΛΕΟΔΟΜΙΑΣ
ΤΜΗΜΑ Α - ΓΡΑΦΕΙΟ ΤΡΟΠΟΠΟΙΗΣΕΩΝ


ΤΡΟΠΟΠΟΙΗΣΗ ΡΥΜΟΤΟΜΙΚΟΥ ΣΧΕΔΙΟΥ ΣΤΟ Ο.Τ. 111 ΤΟΥ ΕΓΚΕΚΡΙΜΕΝΟΥ ΡΥΜΟΤΟΜΙΚΟΥ ΣΧΕΔΙΟΥ ΑΓ. ΠΑΡΑΣΚΕΥΗΣ ΑΤΤΙΚΗΣ ΜΕ ΑΠΟΧΑΡΑΚΤΗΡΙΣΜΟ ΤΟΥ ΑΠΟ ΧΩΡΟ ΑΝΕΓΕΡΣΗΣ ΚΕΝΤΡΟΥ ΝΕΟΤΗΤΑΣ ΣΕ ΧΩΡΟ ΑΝΕΓΕΡΣΗΣ ΚΛΕΙΣΤΟΥ ΚΟΛΥΜΒΗΤΗΡΙΟΥ

ΣΥΝΟΔΕΥΕΙ ΤΗΝ ΥΠ' ΑΡΙΘΜ. 14264/1412/Ηο ΑΠΟΦΑΣΗ ΝΟΜΑΡΧΗ ΑΝΑΤ. ΑΤΤΙΚΗΣ.

Ο ΝΟΜΑΡΧΗΣ

Ε. ΧΑΡΑΛΑΜΠΙΔΗΣ

[redacted]

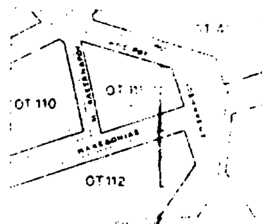

ΚΤΗΜΑΤΟΛΟΓΙΚΟΣ ΠΙΝΑΚΑΣ

1 ΧΑΤΖΟΠΟΥΛΟΥ ΔΕΣΠΟΙΝΑ
Μ. ΑΛΕΞΑΝΔΡΟΥ 10

2 ΝΑΟΥΜ ΕΥΘΥΜΙΟΣ
Μ. ΑΛΕΞΑΝΔΡΟΥ 12

3 ΓΑΝΤΕ ΕΛΕΥΘΕΡΙΑ
Μ. ΑΛΕΞΑΝΔΡΟΥ 10

4. ΘΑΛΟΣ ΚΩΝ/ΝΟΣ
Μ. ΑΛΕΞΑΝΔΡΟΥ 8

5. ΧΑΤΖΑΚΟΣ ΘΕΟΔΩΡΟΣ
Μ. ΑΛΕΞΑΝΔΡΟΥ 6

6.7 ΚΛΗΡΟΝΟΜΟΙ ΝΙΚΟΛΑΟΥ ΚΑΛΑΜΙΤΣΗ
α) ΜΙΧΑΗΛ ΚΑΛΑΜΙΤΣΗΣ
β) ΣΩΤΗΡΙΟΣ ΚΑΛΑΜΙΤΣΗΣ
γ) ΚΟΥΛΑ ΣΥΖ. ΠΕΤΡΟΥ ΚΑΛΑΜΙΤΣΗ

8 ΚΛΗΡΟΝΟΜΟΙ ΞΕΝΟΥ ΤΣΑΝΤΟΥ
α) ΝΙΚΟΛΑΟΣ
β)

9 ΚΑΓΚΑΡΑΚΗΣ ΑΓΓΕΛΟΣ
ΜΟΣΧΟΝΗΣΙΩΝ 22 ΝΕΑ ΑΜΕΡΙΚΗΣ

10 ΡΕΓΓΙΟΣ ΣΠΥΡΟΣ

11 ΜΠΑΪΡΑΚΤΑΡΗΣ

12. ΛΕΩΝ. ΧΡΗΣΤΟΣ

13 ΠΑΝΝΙΚΟΣ ΑΝΑΣΤΑΣΙΟΣ
ΜΑΚΕΔΟΝΙΑΣ 15

14 ΓΑΙΤΑΝΗΣ
ΜΑΚΕΔΟΝΙΑΣ



Ε. ΑΒΓΔΑ - 7942+2875

Αριθ. Χ. 5566 (2)

Τροποποίηση Ρυμοτομικού Σχεδίου Πάτρας στην περιοχή Μπεγουλάκι του Δήμου Πατρέων (Ν. Αχαΐας).

Ο ΝΟΜΑΡΧΗΣ ΑΧΑΪΑΣ

Έχοντας υπόψη:

1. Τις διατάξεις του Ν. Δ/τος της 17.7.1923 όπως μεταγενέστερα τροποποιήθηκαν και συμπληρώθηκαν και ειδικότερα τα άρθρα 3 και 70.

2. Τις διατάξεις του Α.Ν. 314/1968 (ΦΕΚ 47/Α') όπως τροποποιήθηκαν και συμπληρώθηκαν με το 1018/1971 (ΦΕΚ 220/Α') Ν. Δ/γμα και με την παρ. 3 του άρθρου 34 του Ν. 1577/1985 (ΦΕΚ 210/Α/).

3. Τις διατάξεις του 183/1986 (ΦΕΚ 70/Α/) Π. Δ/τος.

4. Την ανάγκη σύνδεσης του Ρ.Σ. της υπόψη περιοχής με την Επέκταση Μπεγουλακίου (σχετ. το αρ. πρωτ. Χ.Ε. 123/17.10.89 έγγραφο του Τ.Π. και Π.Ε. Ν. Αχαΐας).

5. Τις αρ. 103 και 139/1991 αποφάσεις του Δ.Σ. του Δ. Πατρέων.

6. Την αρ. 2/8/24.5.91 θετική γνωμοδότηση του ΣΧΟΠ στην αρ. πρωτ. Χ. 3570/15.5.91 εισήγηση του Τ.Π. και Π.Ε. Ν. Αχαΐας, αποφασίζουμε:

Εγκρίνεται τροποποίηση Ρυμοτομικού Σχεδίου πόλης Πάτρας (Π.Δ. 12.7.75 - ΦΕΚ 231 Δ'/6.10.75) στην περιοχή Μπεγουλάκι, προκειμένου να συνδεθεί η ρυμοτομία της περιοχής με αυτή της επέκτασης (Π.Δ. 16.8.88 - ΦΕΚ 812 Δ'/14.11.88) στη «ζώνη επαφής» τους, όπως σημειώνεται στα συνημμένα τέσσερα (4) χρωματισμένα διαγράμματα κλ. 1:1000.

Η ισχύς της παρούσης ισχύει από τη δημοσίευσή της στην Εφημερίδα της Κυβερνήσεως.


Η απόφαση αυτή να δημοσιευθεί στην Εφημερίδα της Κυβερνήσεως.


Πάτρα, 18 Ιουνίου 1991

Ο Νομάρχης
ΝΙΚΟΣ ΤΑΓΑΡΗΣ

01.19

ΠΕΡΙΟΧΗ ΜΠΕΓΟΥΛΑΚΙ, ΜΑΚΡΥΓΙΑΝΝΗ ΠΑΤΡΑΣ

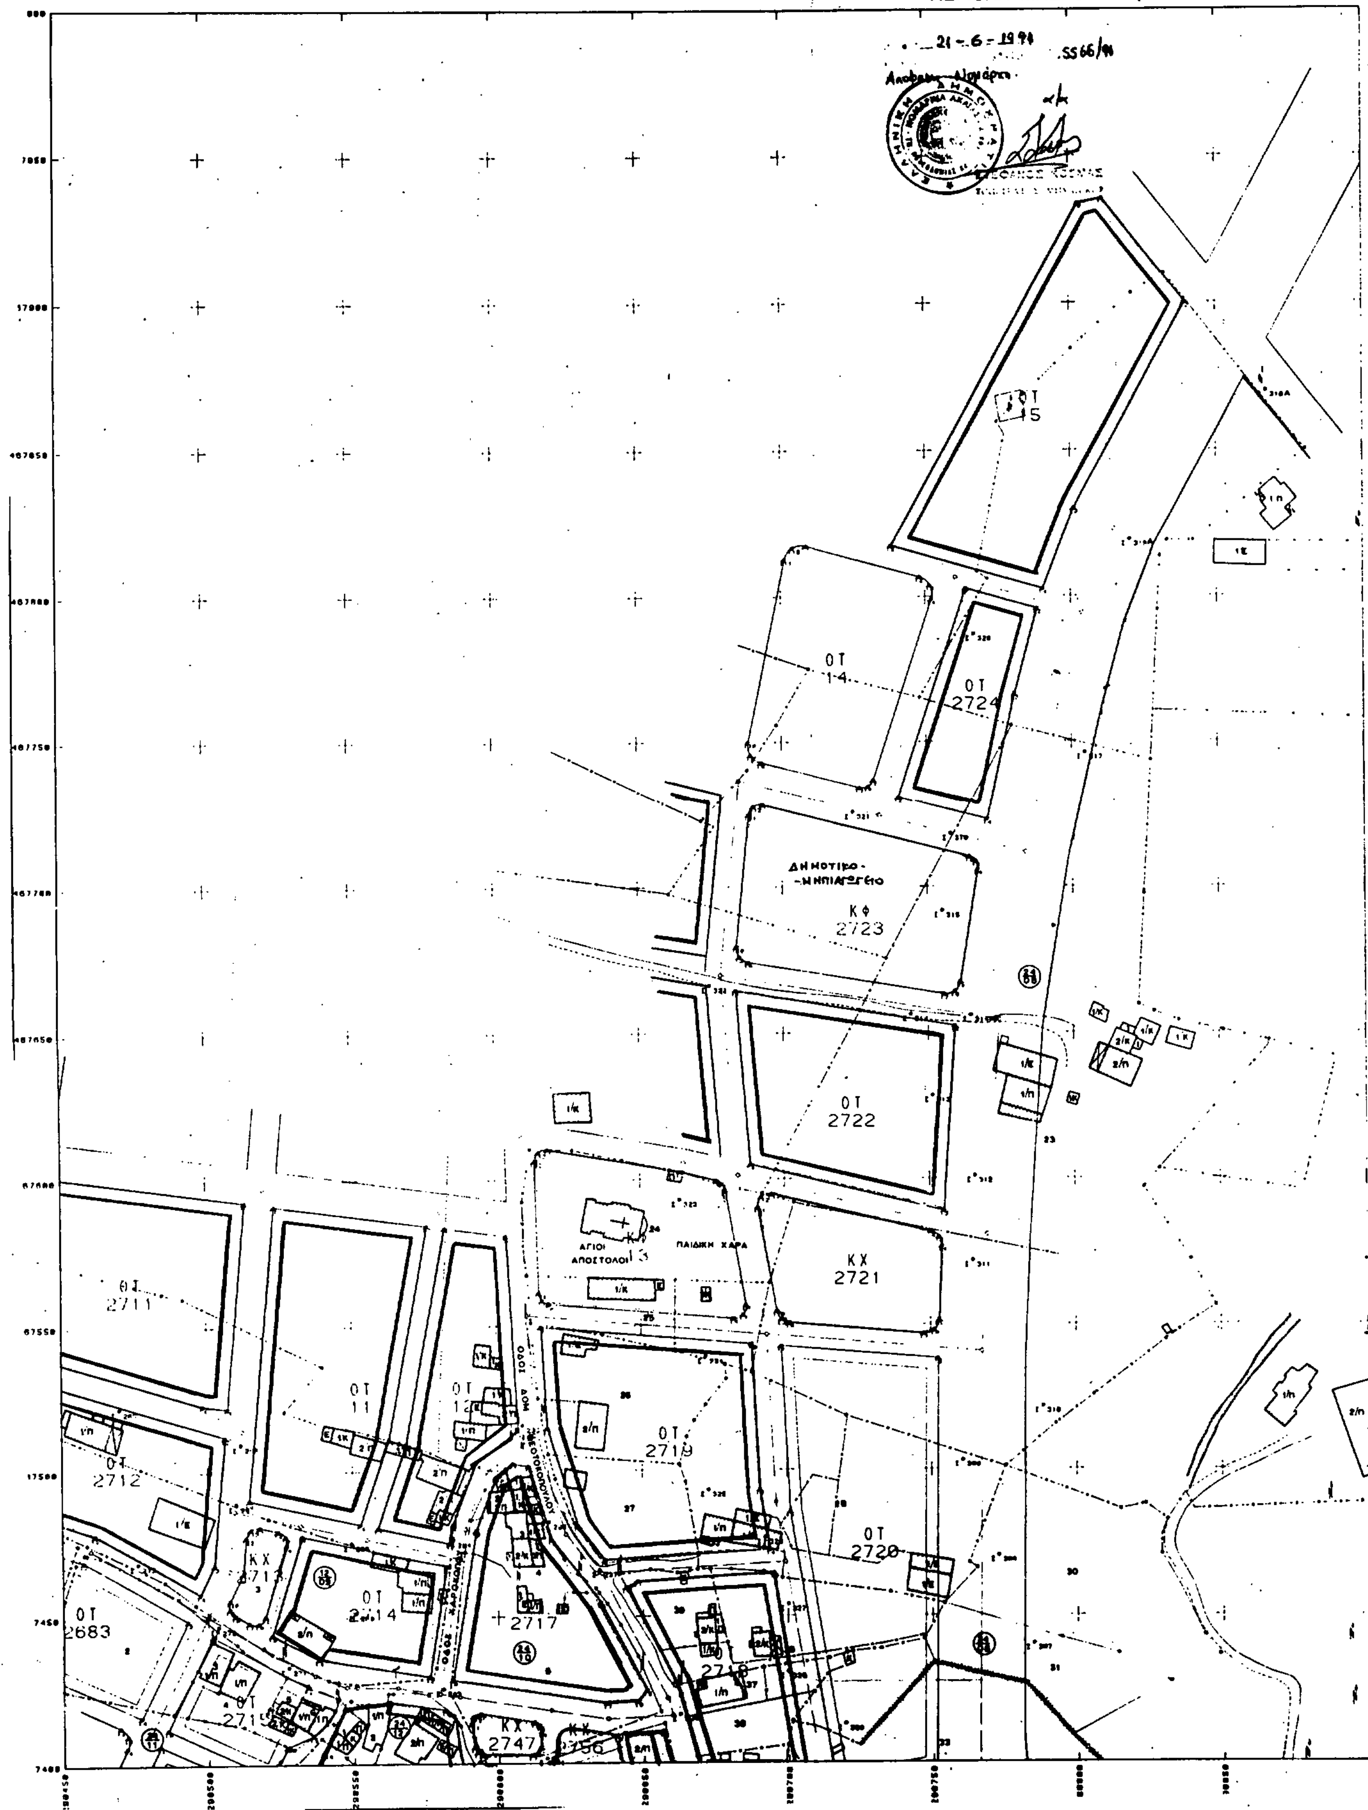

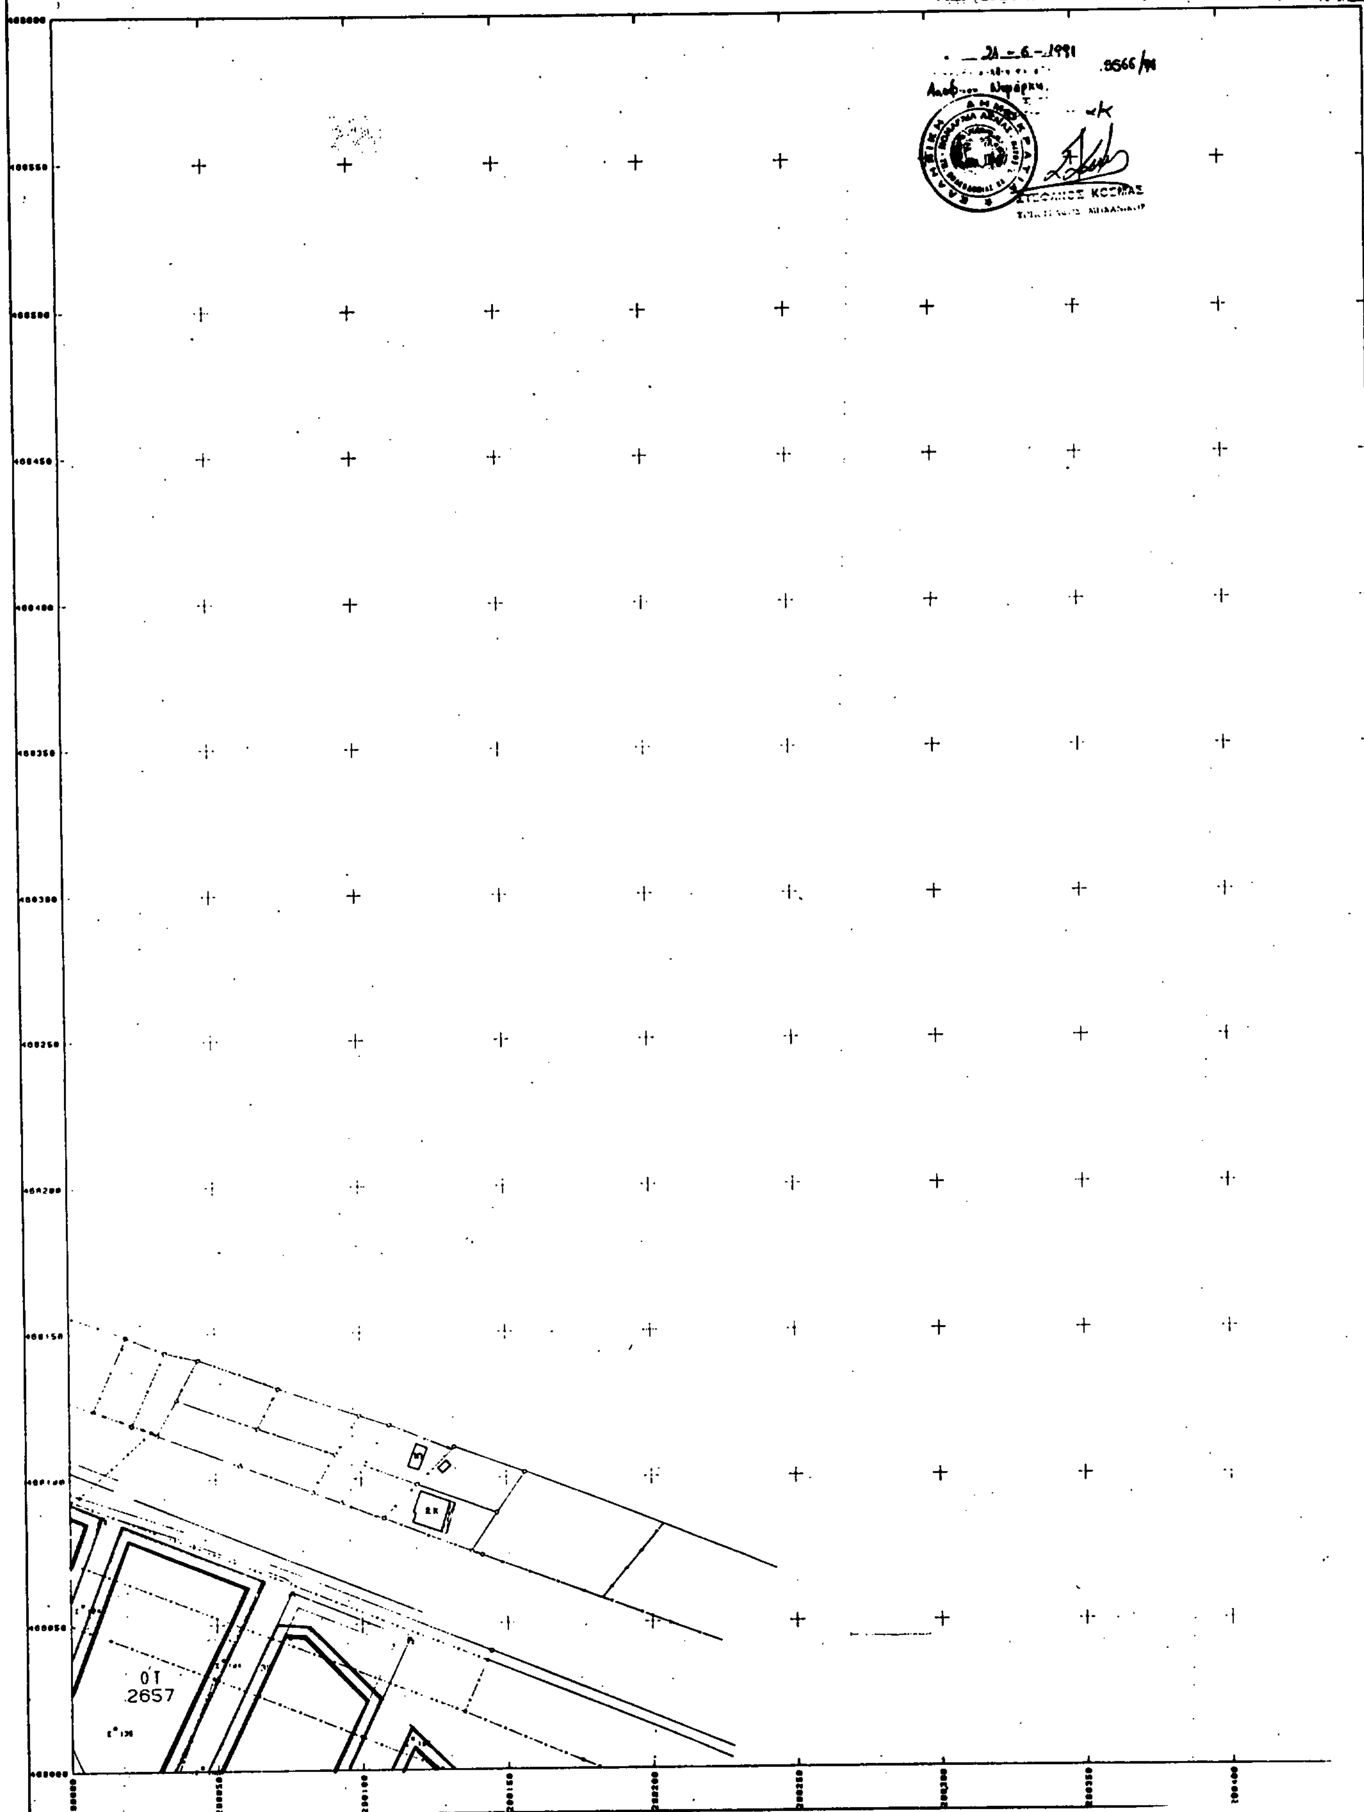
ΠΕΡΙΟΧΗ ΜΠΕΓΟΥΛΑΚΙ, ΜΑΚΡΥΓΙΑΝΝΗ ΠΑΤΡΑΣ
21-6-1991
8566
ΟΤ
2657

ΔΙΑΓΡΑΜΜΑ ΠΡΑΞΗΣ ΕΦΑΡΜΟΓΗΣ (Γ.9). 19.00

ΜΕΛΕΤΗ ΕΦΑΡΜΟΓΗΣ Π.Μ.Ε.;

ΠΕΡΙΟΧΗ ΜΠΕΓΟΥΛΑΚΙ, ΜΑΚΡΥΓΙΑΝΝΗ ΠΑΤΡΑΣ

21-6-1991 .5566/91



ΙΔΙΟΚΤΗΣΙΑ ΟΤΕ

ΠΛΑΤΕΙΑ

2594 2586 2584 2588 2591 2594 2597 2583 2589 2595 2599

ΟΔΟΣ ... ΟΥΡΙΑΣ

ΥΠΟΜΝΗΜΑ

ΝΟΜΑΡΧΙΑ ΑΧΑΙΑΣ - ΤΜΗΜΑ ΠΟΛΕΟΔΟΜΙΑΣ ΚΑΙ ΠΟΛΕΟΔΟΜΙΚΩΝ ΕΦΑΡΜΟΓΩΝ

ΠΑΤΡΑ ΑΠΡΙΛΙΟΣ 1991

ΟΟ.19

ΠΕΡΙΟΧΗ ΜΠΕΓΟΥΛΑΚΙ, ΜΑΚΡΥΓΙΑΝΝΗ ΠΑΤΡΑΣ.

